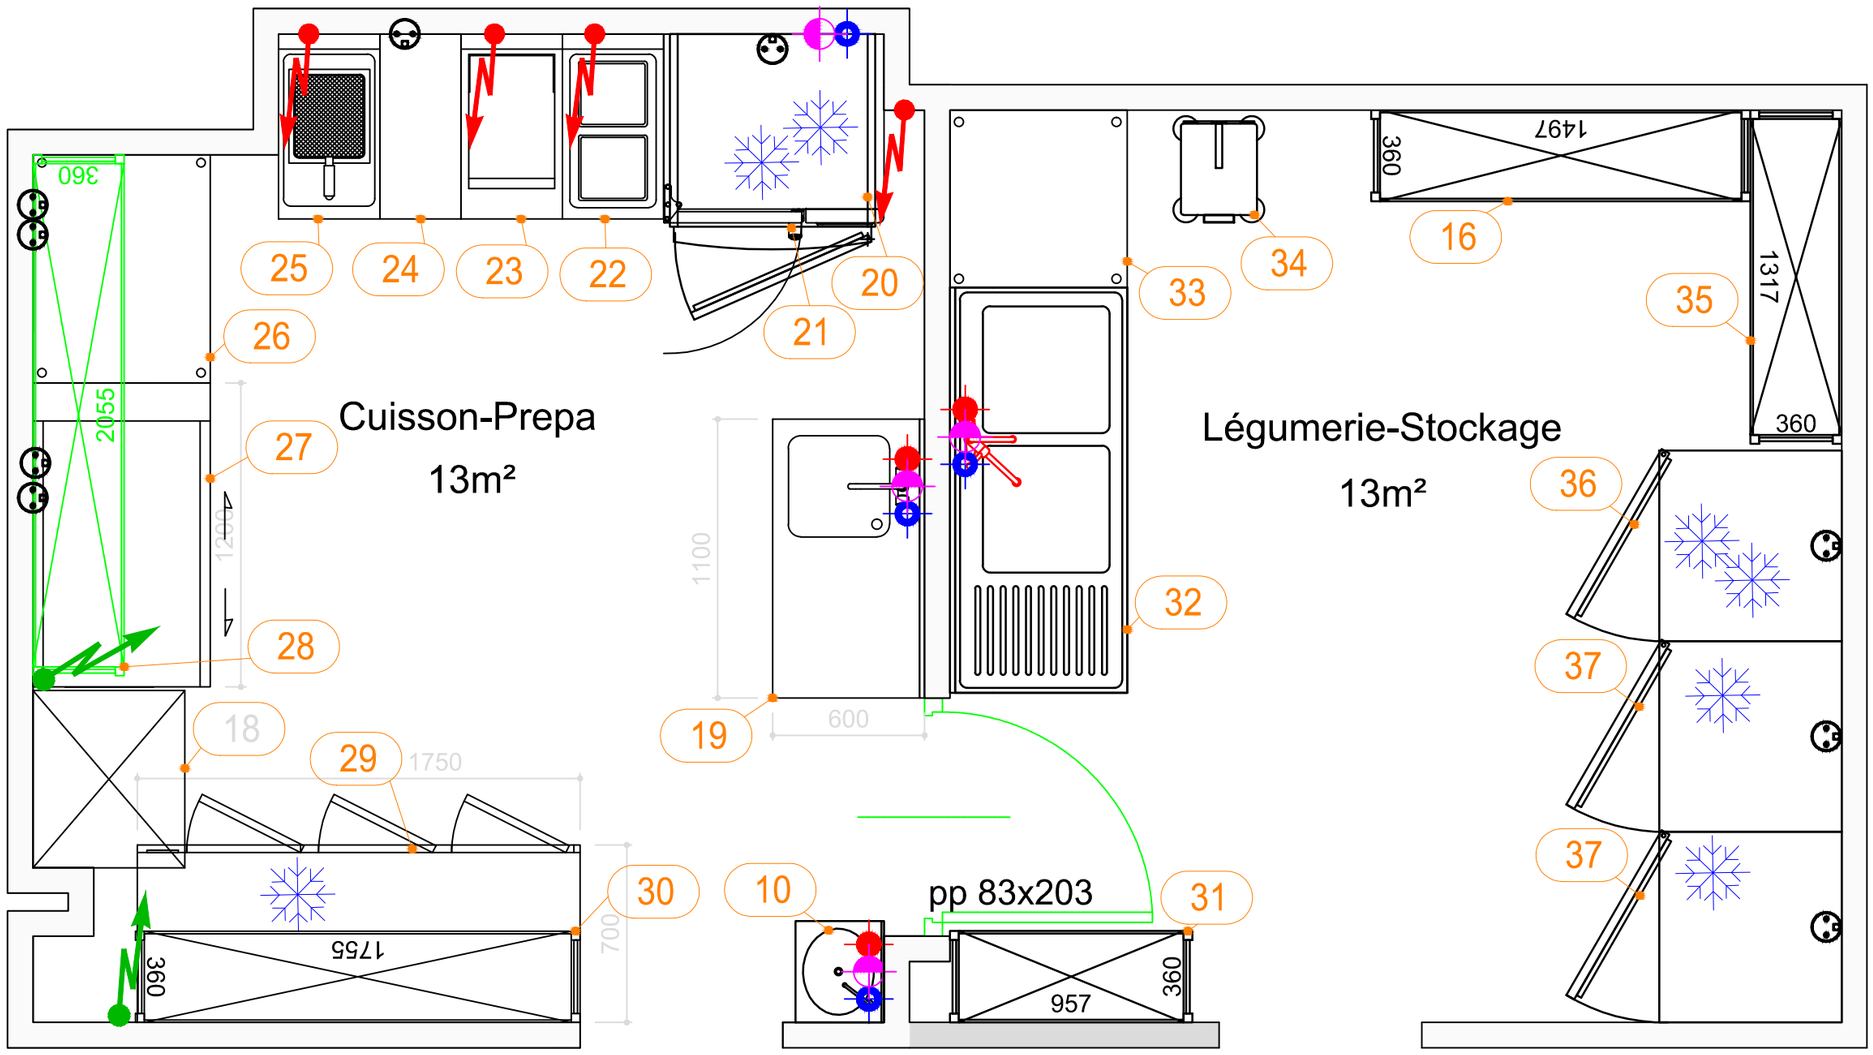

CE PLAN EST NOTRE PROPRIETE – TOUS DROITS DE REPRODUCTION STRICTEMENT RESERVES

PLAN AMENAGEMENT CUISINE

AG Rest
Ingénierie de restauration
34 Rue de Sarlieve
Centre d'Affaires du Zénith
63800 Cournon d'Auvergne
TEL 06 72 87 91 26 / 04 73 88 42 45

PLAN AMENAGEMENT		AFFAIRE n°:	STONGE
		Date création:	21-03-17
Ech.: 1/25	Vue en plan	PLAN n°:	1
		INDICE	A
Vérifié par:	Mr .PYSIMMAT	Dessiné par:	AG-REST
Fichier (.dwg):	FICHIERDWG		