


CE PLAN EST NOTRE PROPRIETE - TOUS DROITS DE REPRODUCTION STRICTEMENT RESERVES

# IMPLANTATION CUISINE



34 Rue de Sarlieve  
 Centre d'Affaires du Zénith  
 63800 Couron d'Auvergne  
 TEL 06 72 87 91 26 / 04 73 88 42 45

IMPLANTATION CUISINE		AFFAIRE n°: CABAN	
		Date création:	24-02-17
Ech.: 1/25	Vue en plan	PLAN n°:	2
		INDICE	B
Vérifié par:	Mr .PYSIMMAT	Dessiné par:	AG-REST
Fichier (.dwg):		FICHERDWG	

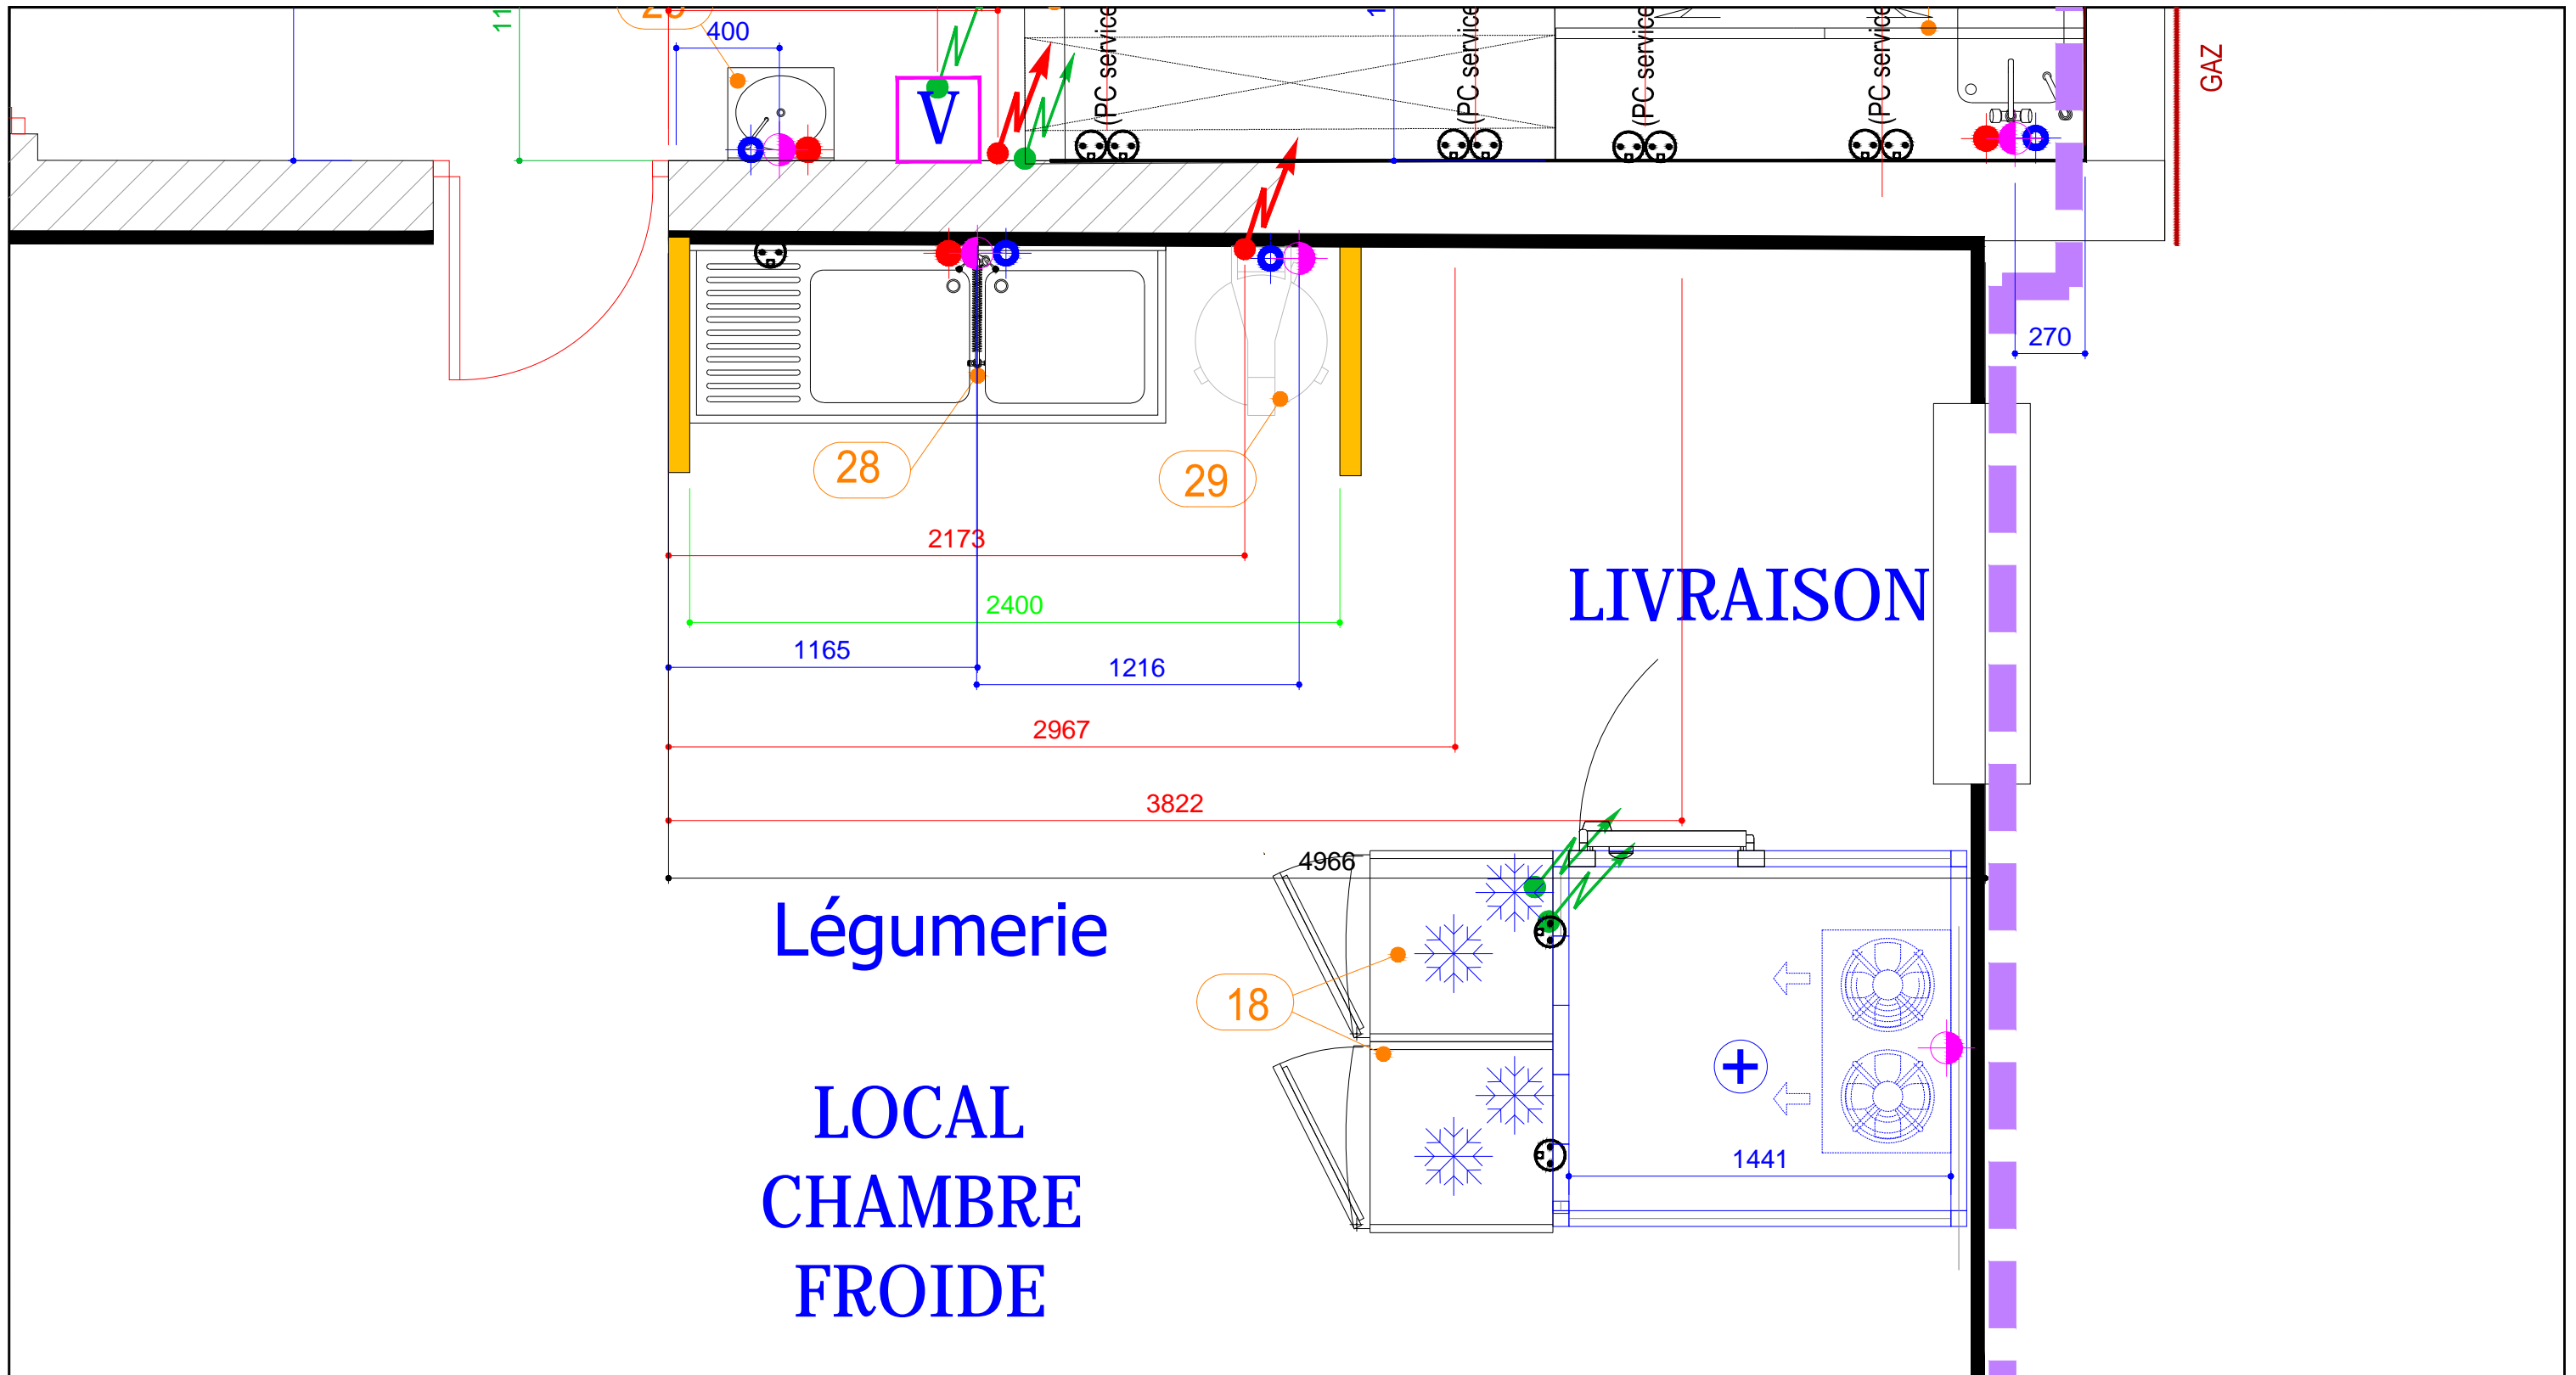

CE PLAN EST NOTRE PROPRIETE - TOUS DROITS DE REPRODUCTION STRICTEMENT RESERVES

# IMPLANTATION CUISINE - LAVERIE



34 Rue de Sarlieve  
 Centre d'Affaires du Zénith  
 63800 Couron d'Auvergne  
 TEL 06 72 87 91 26 / 04 73 88 42 45

IMPLANTATION CUISINE		AFFAIRE n°: CABAN	
		Date création:	24-02-17
Ech.: 1/25	Vue en plan	PLAN n°:	2
		INDICE	B
Vérifié par:	Mr .PYSIMMAT	Dessiné par:	AG-REST
Fichier (.dwg):	FICHERDWG		