


NOTA :

Les cotes de maçonnerie (cotes en cm) et de réservations fluides et électriques (cotes en mm) s'entendent sur murs et sols finis

Attention !

Les attentes électrique et plomberie représentées sur ce plan, font partis du matériels attachés au seul lots du prestataire cuisiniste

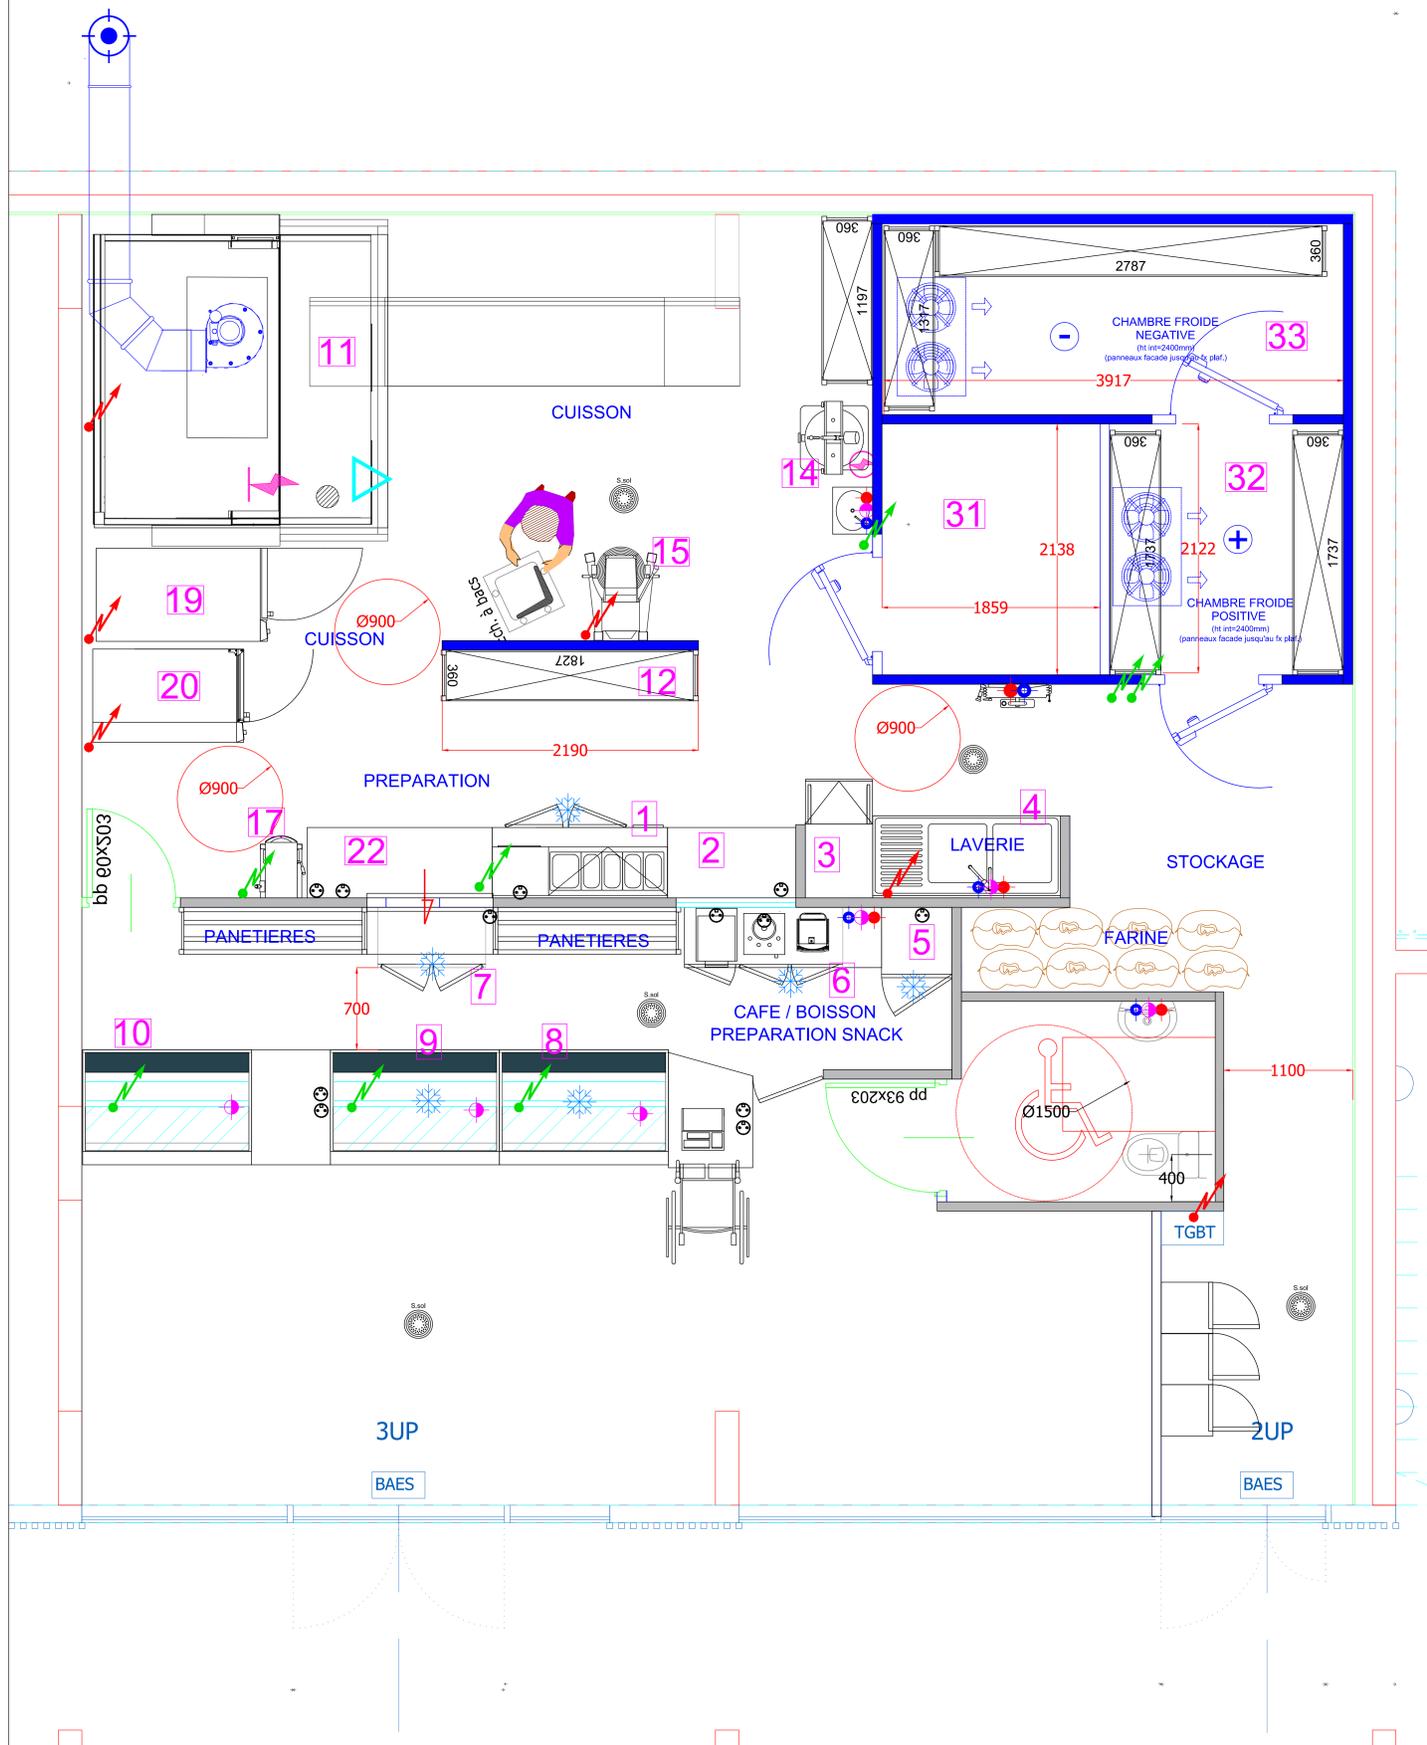

PROJET BOULANGERIE LIORAN

TYPEPLAN

CE PLAN EST NOTRE PROPRIETE - TOUS DROITS DE REPRODUCTION STRICTEMENT RESERVES

PLAN IMPLANTATION DU MATERIEL

agrest
Restauconcepteurs Ingénierie de restauration

Pierre - Yves SIMMAT
Portable. 06 72 87 91 26
pys@ag-rest.fr

CINOV

34 rue de Sarliève Centre d'Affaires du Zénith arche A
63800 COURNON D'AUVERGNE Tél. : 04 73 88 42 45
www.agrest.com

IMP

AFFAIRE n°: LIOR

Date création: 22-10-15

Ech.: 1/50

PLAN n°: CLH-02

INDICE A

Vérifié par: PEYRAUD

Dessiné par: INGEREST

Fichier (.dwg):

FICHIERDWG