


CASINO LE GRAND CAFE CÔTE BAR									
Code plan	Désignation	Q	Puissance unitaire 230V mono (kW)	Puissance unitaire 400V tri (kW)	Attente électrique	Eau froide sur vanne 1/4T	Eau chaude sur vanne 1/4T	Eaux usées à 500 du sol	Observations
AVANT BAR COTE BRASSERIE									
A1	3 Tirrois rangement Bac Glaçons	1							
A2	Module neutre	1							
A3	Module neutre	1							
A4	Lave verres	1		7,70	PC 16A à 35 cm du sol	12/17 sortie à 60 cm du sol		DN 40	
A5	Osmoseur	1	0,63		PC 16A à 35 cm du sol	12/17 sortie à 60 cm du sol			
A6	Plonge 1 bac + Poubelle	1				12/17 sortie à 35 cm du sol	12/17 sortie à 35 cm du sol	DN40	
ILOT CENTRAL									
B1	Module froid 2 tiroirs vitrés	3							
B2	Module froid -seulement group logé	1	0,66		PC Etanche (IP55) au sol				
B1	Module froid 2 tiroirs vitrés	3							
B2	Module froid -seulement group logé	1	0,66		PC Etanche (IP55) au sol				
AVANT BAR CASINO									
C1	Plonge 1 bac + Poubelle	1				12/17 sortie à 35 cm du sol	12/17 sortie à 35 cm du sol	DN40	
C2	Machine a glaçons	1	0,54		PC 16A à 35 cm du sol	15/21 sortie à 35 cm du sol		DN40	
C3	Module neutre (vides de verres)	1							
C4	Amoire froide vitrée 602 x 514 x 850	1	0,28						
C5	Module neutre porte pleine+ range bouteilles	1							
C6	Module neutre 3 tiroirs pleins	1							
E	Cave a vins 120 bouteilles	1	0,50		PC 16A à 2,00 m du sol				
ARRIERE BAR MACHINE A CAFE									
D1	Module froid 2 tiroirs vitrés	1							
D2	Module froid -seulement group logé	1	0,66		PC 16A à 35 cm du sol				
D3	Module froid porte pleine	1							
D4	Machie à café automatique (voir Brasseur)	1	?	?	PC 16A à 1,35 cm du sol	15/21 sortie à 35 cm du sol		DN20	adoucisseur d'eau brita

LEGENDE	REPERE	DESIGNATION
	EC - ECA	Eau Chaude/Eau Chaude Adoucie avec vanne 1/4 de tour, pression Maxi = 3bars, avec clapets anti-pollution
	EF - EFA	Eau Froide/Eau Froide Adoucie avec vanne 1/4 de tour, pression Maxi = 3bars, avec clapets anti-pollution
	EU - EUS	Evacuation Eau Usée / Evacuation Eau Usée Siphonnée sous dalle sortie PVC au FONTE
	EUSht*	Evacuation Eau Usée Siphonnée sous dalle haute température sortie PVC au FONTE
	SC	Sortie de Cable (CABLE SOUPLE) Encastree, avec PLAQUE DE PROTECTION TRI 400V + T + N (PREVOIR 3m DE MOU POUR LES CABLES EN ATTENTES)
	BR	Boite de Raccordement Etanche (IP55) Encastree, TRI 400V + T + N
	C	Cable en attente (CABLE SOUPLE) (PREVOIR 3m DE MOU POUR LES CABLES EN ATTENTES)
	PC	Prise de Courant Etanche (IP55) TRI 400V + T + N
	SC	Sortie de Cable (CABLE SOUPLE) Encastree, avec PLAQUE DE PROTECTION Mono 230V + T (PREVOIR 3m DE MOU POUR LES CABLES EN ATTENTES)
	BR	Boite de Raccordement Etanche (IP55) Encastree, Mono 230V + T
	C	Cable en attente (CABLE SOUPLE) (PREVOIR 3m DE MOU POUR LES CABLES EN ATTENTES)
	PC	Prise de Courant Etanche (IP55) Encastree, Mono 230V + T
		ELECTROVANNE GAZ
		VANNE GAZ avec vanne 1/4 de tour Ø20/27 à 40cm du sol fini
		RESEAU ENTERRE PVC Ø80 pour passage DU RESEAU GAZ
	F	FOURREAU PVC Ø80 pour passage DU RESEAU FROID
		RESEAU ENTERRE PVC Ø80 pour passage DU RESEAU FROID
	P	FOURREAU PVC Ø150 pour passage DU RESEAU BOISSONS
		RESEAU ENTERRE PVC Ø150 pour passage DU RESEAU BOISSONS

NOTA :
 Les cotes de maçonnerie (cotes en cm) et de réservations fluides et électriques (cotes en mm) s'entendent sur murs et sols finis

Attention !
 Les attentes électrique et plomberie représentées sur ce plan, font partis du matériels attachés au seul lots AFC

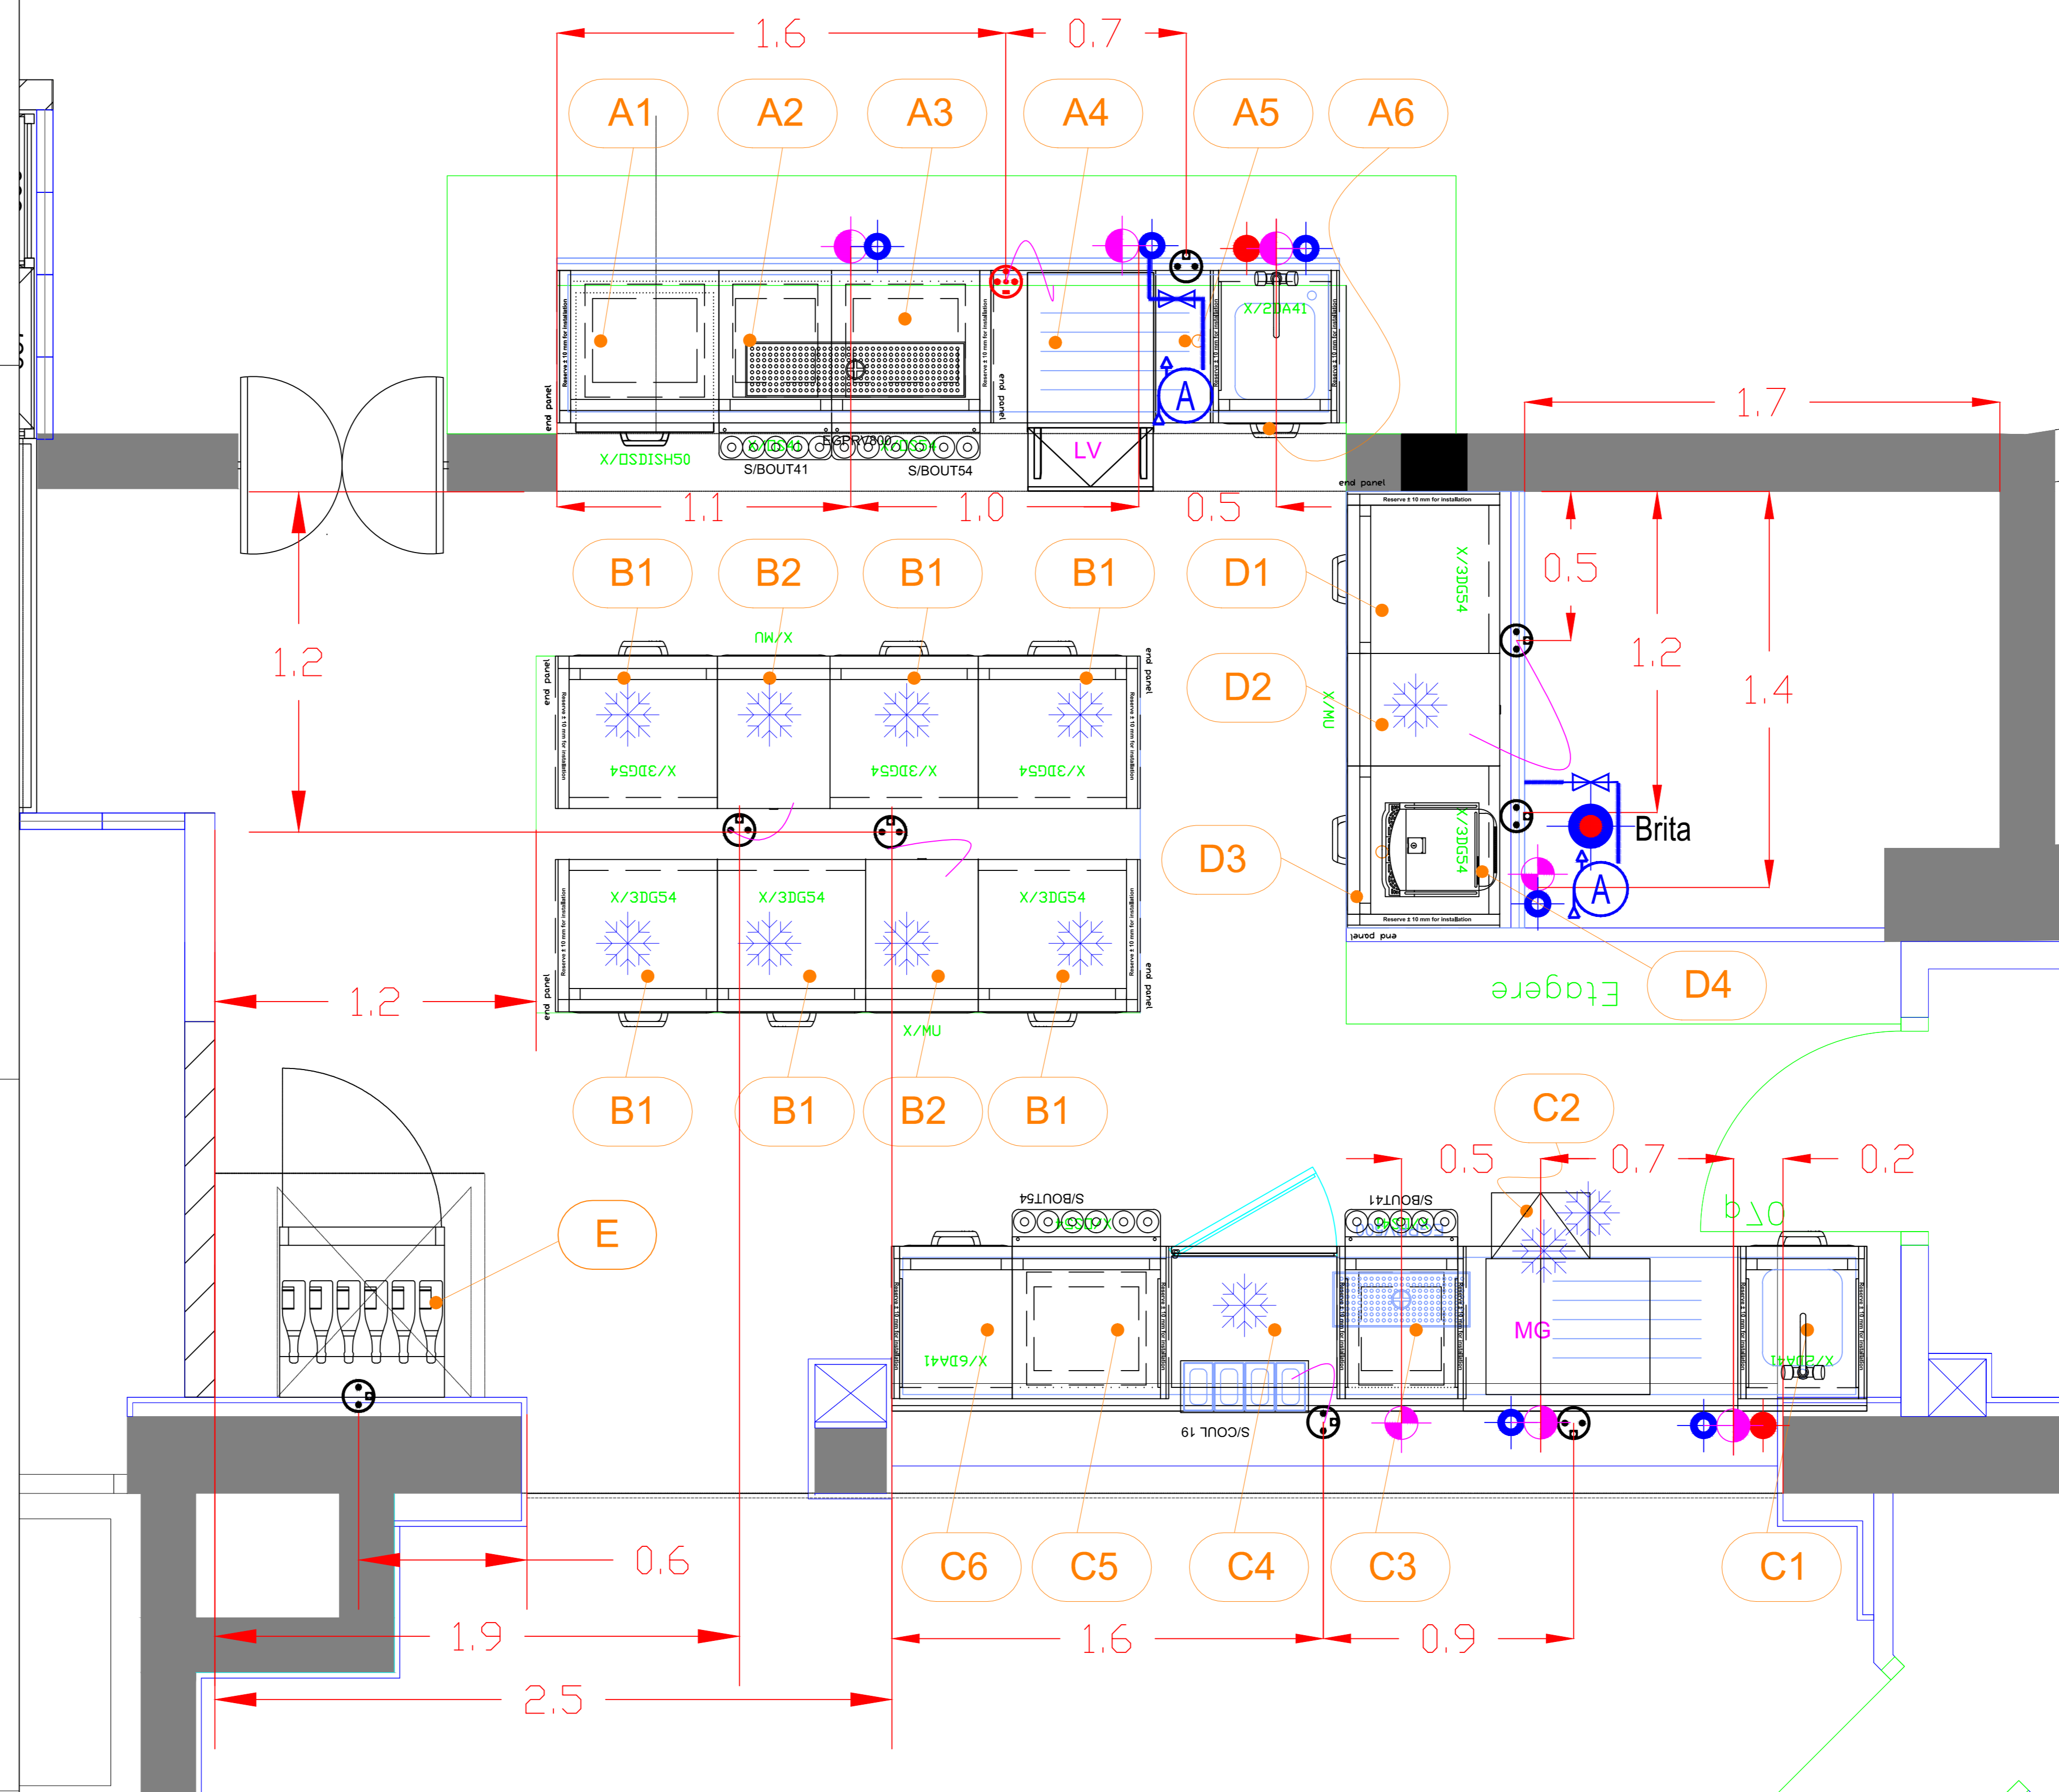

RESTAURANT DU GRAND CAFE
7 RUE DU CASINO
03200 VICHY

TYPEPLAN

CE PLAN EST NOTRE PROPRIETE - TOUS DROITS DE REPRODUCTION STRICTEMENT RESERVES

**PLAN RESERVATION
DU MATERIELS
BAR**

 Ingénierie de restauration Pierre - Yves SIMMAT Portable: 06 72 87 91 26 ppy@ag-rest.fr		AFFAIRE n°: BAR-P	
		Date création: 18-01-16	PLAN n°: 261115
Ech.: 1/20	Vue en plan	INDICE	
		A	
Vérifié par: Mr. JACQUES Fichier (.dwg):		Dessiné par: FICHERDWG	

34 rue de Sarthe Centre d'Affaires du Zenith archi. A
 63000 COGNAC cedex FRANCE Tel: 06 72 88 42 45
 www.agrest.com